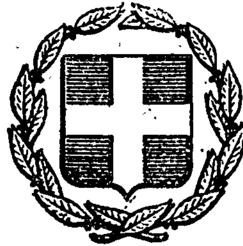


ΕΦΗΜΕΡΙΣ ΤΗΣ ΚΥΒΕΡΝΗΣΕΩΣ
ΤΗΣ ΕΛΛΗΝΙΚΗΣ ΔΗΜΟΚΡΑΤΙΑΣ

ΕΝ ΑΘΗΝΑΙΣ ΤΗ, 29 ΑΠΡΙΛΙΟΥ 1980 | ΤΕΥΧΟΣ ΤΕΤΑΡΤΟΝ | ΑΡΙΘΜΟΣ ΦΥΛΛΟΥ 255

ΠΕΡΙΕΧΟΜΕΝΑ

ΠΡΑΞΕΙΣ ΥΠΟΥΡΓΙΚΟΥ ΣΥΜΒΟΥΛΙΟΥ

(1)

Πρᾶξις ὑπ' ἀριθ. 443 τῆς 17ης 'Απριλίου 1980

Περὶ δημιουργίας ζώνης παραλίας εἰς τὴν περιοχὴν ἀπὸ 'Αγ. 'Ανδρέα ἕως 'Επισκοπὴν Νομοῦ Μεσσηνίας.

Η ΤΡΙΜΕΛΗΣ ΕΞ ΥΠΟΥΡΓΩΝ ΕΠΙΤΡΟΠΗ

Λαβοῦσα ὑπ' ὄψιν:

1. Τὴν ὑπ' ἀριθμ. 135/29.7.1974 πρᾶξιν τοῦ 'Υπουργικοῦ Συμβουλίου «περὶ συστάσεως Τριμελοῦς ἐξ 'Υπουργῶν 'Επιτροπῆς».
2. Τὴν ὑπ' ἀριθμ. 900/17.5.1975 ἐγκύκλιον «περὶ λειτουργίας καὶ ἁρμοδιοτήτων τῆς Τριμελοῦς ἐξ 'Υπουργῶν 'Επιτροπῆς».
3. Τὰς διατάξεις τοῦ ἄρθρου 6 τοῦ Α.Ν. 2344/1940 «περὶ αἰγιαλοῦ καὶ παραλίας».
4. Τὴν ὑπ' ἀριθ. Κ. 10840/2097 π.ἐ./14.3.1980 πρότασιν τοῦ 'Υπουργείου Οἰκονομικῶν, περὶ δημιουργίας ζώνης παραλίας εἰς τὴν περιοχὴν ἀπὸ "Αγ. 'Ανδρέα ἕως 'Επισκοπὴν Νομοῦ Μεσσηνίας.
5. Τὴν ἀπὸ 14.7.1979 ἔκθεσιν τῆς προβλεπομένης ὑπὸ τοῦ ἄρθρου 74 τοῦ Π.Δ. 636/1977 'Επιτροπῆς, περὶ καθορισμοῦ τῶν ὁρίων αἰγιαλοῦ καὶ παραλίας εἰς τὴν ἀνωτέρω περιοχήν, ὡς ταῦτα εἰκονίζονται ἐπὶ τοῦ συνοδεύοντος τὴν ἔκθεσιν ταύτην, ἀπὸ 16.10.1976 καὶ ὑπὸ κλίμακα 1 : 300, διαγράμματος τοῦ Μηχανικοῦ τοῦ 'Υπουργείου Οἰκονομικῶν Νικ. Νούσιου, θεωρηθέντος τὴν 16.10.1976 ὑπὸ τοῦ Προϊσταμένου τῆς Διευθύνσεως Τεχνικῶν 'Υπηρεσιῶν τοῦ 'Υπουργείου Οἰκονομικῶν Γρηγ. Ξηρογιάννη.
6. Τὴν διαπιστωθεῖσαν, διὰ τοῦ ὑπ' ἀριθμ. Φ. 187.2/630/79/20.9.1979 ἐγγράφου, σύμφωνον γνώμην τοῦ Γενικοῦ 'Επιτελείου Ναυτικοῦ καὶ
7. Τὴν ὑπ' ἀριθμ. 117.Ν/14.12.1979 ἀπόφασιν τοῦ Νομάρχου Μεσσηνίας, διὰ τῆς ὁποίας ἐπεκυρώθησαν ἡ προαναφερθεῖσα ἔκθεσις τῆς 'Επιτροπῆς καὶ τὸ συνοδεῦον ταύτην διάγραμμα, ἀποφασίζει :

Τὴν δημιουργίαν ζώνης παραλίας εἰς τὴν περιοχὴν ἀπὸ "Αγ. 'Ανδρέα ἕως 'Επισκοπὴν Νομοῦ Μεσσηνίας, ὡς καθωρίσθη αὕτη ὑπὸ τῆς κατὰ τὸ ἄρθρον 74 τοῦ Π.Δ. 636/1977 ἁρμοδίας

Ἐπιτροπῆς καὶ ἀπεικονίζεται εἰς τὸ προμνημονευόμενον διάγραμμα, τὸ συνοδεῦον τὴν ἀπὸ 14.7.1979 ἔκθεσιν ταύτης.

Ἡ παροῦσα δημοσιευθήτω διὰ τῆς Ἐφημερίδος τῆς Κυβερνήσεως.

Ὁ Πρόεδρος
Δ. ΝΙΑΝΙΑΣ

Τὰ Μέλη
Γ. ΣΤΑΜΑΤΗΣ
ΑΛ. ΠΑΠΑΔΟΓΓΟΝΑΣ

Ἀκριβὲς ἀντίγραφον
Ὁ Γραμματεὺς
τοῦ Ὑπουργικοῦ Συμβουλίου
ΣΤΑΥΡΟΣ Κ. ΜΠΑΛΤΑΣ

ΑΠΑΛΛΟΤΡΙΩΣΕΙΣ

ΑΠΟΦΑΣΕΙΣ

Ἀριθ. Π. 2167/599 (2)

Περὶ ἀναγκαστικῆς ἀπαλλοτριώσεως ἐκτάσεως, γιὰ τὴν ἀνέγερση τοῦ διδακτηρίου τοῦ 4ου Δημοτικοῦ Σχολείου Τρικάλων.

ΟΙ ΥΠΟΥΡΓΟΙ
ΕΘΝΙΚΗΣ ΠΑΙΔΕΙΑΣ ΚΑΙ ΘΡΗΣΚΕΥΜΑΤΩΝ
ΚΑΙ ΟΙΚΟΝΟΜΙΚΩΝ

Ἔχοντας ὑπόψη:

1. Τὶς διατάξεις τοῦ Ν. Δ/τος 797/1971 «περὶ ἀναγκαστικῶν ἀπαλλοτριώσεων», σὲ συνδυασμὸ μὲ τὶς διατάξεις τοῦ Β. Δ/τος 139/1971 «περὶ τῆς ἁρμοδιότητος τῶν Νομαρχῶν πρὸς κήρυξιν ἀναγκαστικῶν τινων ἀπαλλοτριώσεων».

2. Τὶς διατάξεις τοῦ ἄρθρου 17 τοῦ Α.Ν. 627/1968 «περὶ Ὀργανισμοῦ Σχολικῶν Κτιρίων», σὲ συνδυασμὸ μὲ τὶς διατάξεις τοῦ Ν. 513/1976.

3. Τὸ ἀπὸ 8.12.1979 ἀπόσπασμα πρακτικοῦ ἀπὸ τὴ συνεδρίαση ἀριθ. 34/1979 τοῦ Διοικητικοῦ Συμβουλίου τοῦ Ὀργανισμοῦ Σχολικῶν Κτιρίων.

4. Τὸ ἀπὸ 13.11.1976 πρακτικὸ καταλληλότητας τῆς ἀπαλλοτριουμένης ἐκτάσεως ποὺ καταρτίστηκε ἀπὸ τὴν κατὰ Νόμο Ἐπιτροπή.

5. Τὴν ἀπὸ 16.1.1980 βεβαίωση τῆς Δ/νσεως Τεχνικῶν Ὑπηρεσιῶν τῆς Νομαρχίας Τρικάλων, ἀποφασίζουμε:

Κηρύσσουμε, λόγω δημόσιας ὠφέλειας καὶ εἰδικότερα γιὰ τὴν ἀνέγερση διδακτηρίου τοῦ 4ου Δημοτικοῦ Σχολείου Τρικάλων, τὴν ἀναγκαστικὴ ἀπαλλοτρίωση ἐκτάσεως ἐμβαδοῦ 4.676 μ², ποὺ βρίσκεται στὰ Τρίκαλα στὶς παρυφὲς τοῦ λόφου Προφήτη Ἠλία καὶ ἐπὶ τῆς ὁδοῦ Ἕλληνος καὶ ἐμφαίνεται μὲ τὰ στοιχεῖα Α, Β, Γ, Δ, Δ', Ε, Ε', Ζ, Η, Θ, Ι, Κ, Κ', Α στό, ὑπὸ κλίμακα 1:200, ἀπὸ 29.6.1979 κτηματολογικὸ διάγραμμα τοῦ ἐργοδηγοῦ Δημ. Ἔργων, Β. Κελεπούρη καὶ στὸν ἐπ' αὐτοῦ κτηματολογικὸ πίνακα, ποὺ ἔχει θεωρηθεῖ ἁρμοδίως ἀπὸ τὸν Δ/ντὴ Τεχν. Ὑπηρεσιῶν Νομαρχίας Τρικάλων Θεοδ. Λαφαζάνη.

Στὴν ἔκταση ποὺ ἀπαλλοτριώνεται προβάλλουν δικαιώματα κυριότητας οἱ κληρονόμοι Ζιούκα.

Ἡ ἀπαλλοτρίωση κηρύσσεται ὑπὲρ τοῦ Σχολικοῦ Ταμείου τοῦ 4ου Δημ. Σχολείου Τρικάλων καὶ μὲ δαπάνες τοῦ Ὀργανισμοῦ Σχολικῶν Κτιρίων.

Ἡ ἀπόφαση αὐτὴ νὰ δημοσιευθεῖ στὴν Ἐφημερίδα τῆς Κυβερνήσεως.

Ἀθῆναι, 14 Ἀπριλίου 1980

ΟΙ ΥΠΟΥΡΓΟΙ

ΕΘΝ. ΠΑΙΔΕΙΑΣ ΚΑΙ ΘΡΗΣΚΕΥΜΑΤΩΝ
ΙΩΑΝ. ΒΑΡΒΙΤΣΙΩΤΗΣ

ΥΦΥΠΟΥΡΓΟΣ ΟΙΚΟΝΟΜΙΚΩΝ
ΠΑΝΑΓΙΩΤΗΣ ΜΠΟΚΟΒΟΣ

Ἀριθ. Υ.492/1349 Π.958 (3)

Περὶ μερικῆς ἀνακλήσεως τῆς ἀναγκαστικῆς ἀπαλλοτριώσεως ποὺ κηρύχθηκε μὲ τὴν κοινὴ Ὑπουργικὴ ἀπόφαση ἀριθ. 77363/13.10.1930, γιὰ στεγαστικὴ ἀποκατάσταση προσφύγων στὴ θέση Τέμενη Αἰγίου.

ΟΙ ΥΠΟΥΡΓΟΙ
ΟΙΚΟΝΟΜΙΚΩΝ ΚΑΙ ΚΟΙΝΩΝΙΚΩΝ ΥΠΗΡΕΣΙΩΝ

Ἔχοντας ὑπόψη:

1. Τὶς διατάξεις τῆς παρ. 5 τοῦ ἄρθρου 2 τοῦ Κωδικοποιηθέντος Α.Ν. 1731/1939 «περὶ ἀναγκαστικῶν ἀπαλλοτριώσεων».

2. Τὴ γνωμοδότηση τοῦ Συντονιστικοῦ Συμβουλίου Στεγάσεως τοῦ Ὑπουργείου Κοινωνικῶν Ὑπηρεσιῶν ἀριθ. συνεδριάσεως 45/18.12.1979, ἀποφασίζουμε:

Ἀνακαλοῦμε καὶ τυπικῶς τὴν ἀναγκαστικὴ ἀπαλλοτρίωση ποὺ κηρύχθηκε δυνάμει τῆς κοινῆς ἀποφάσεως τῶν Ὑπουργῶν Γεωργίας καὶ Ὑγιεινῆς, Προνοίας καὶ Ἀντιλήψεως ἀριθ. 77363/13.10.1930 (ΦΕΚ 128/30 τ. Β') γιὰ στεγαστικὴ ἀποκατάσταση προσφύγων στὴ θέση Τέμενη Αἰγίου, ὡς πρὸς ἔκταση συνολικοῦ ἐμβαδοῦ 2.148,75 μ², ποὺ φαίνεται μὲ γραμμοσκιὰ καὶ μὲ στοιχεῖα Α — β — γ — δ — ε — ζ — Α στὸ ὑπὸ κλίμακα 1:500 κτηματολογικὸ διάγραμμα τῆς Δ/νσεως Τεχνικῶν Ὑπηρεσιῶν τοῦ Ὑπουργείου Κοινωνικῶν Ὑπηρεσιῶν ἀριθ. 4699.

Ἡ ἀπόφαση αὐτὴ νὰ δημοσιευθεῖ στὴν Ἐφημερίδα τῆς Κυβερνήσεως.

Ἀθῆναι, 14 Ἀπριλίου 1980

ΟΙ ΥΦΥΠΟΥΡΓΟΙ

ΟΙΚΟΝΟΜΙΚΩΝ
ΠΑΝΑΓΙΩΤΗΣ ΜΠΟΚΟΒΟΣ

ΚΟΙΝΩΝΙΚΩΝ ΥΠΗΡΕΣΙΩΝ
ΑΝΝΑ ΣΥΝΟΔΙΝΟΥ

Ἀριθ. Β.622/1544 (4)

Περὶ ἀναγκαστικῆς ἀπαλλοτριώσεως ἐκτάσεως καὶ συστάσεως δουλείας διελεύσεως ὑπογείου ἀγωγοῦ διοχετεύσεως ὑγρῶν καυσίμων στὴν περιοχὴ Μεγάρων τοῦ Νομοῦ Ἀττικῆς ὑπὲρ καὶ μὲ δαπάνη τῆς Α.Ε. «ΕΛΛΗΝΙΚΑ ΔΙΥΛΙΣΤΗΡΙΑ ΑΣΠΡΟΠΥΡΓΟΥ».

ΟΙ ΥΠΟΥΡΓΟΙ
ΟΙΚΟΝΟΜΙΚΩΝ
ΚΑΙ ΒΙΟΜΗΧΑΝΙΑΣ ΚΑΙ ΕΝΕΡΓΕΙΑΣ

Ἔχοντας ὑπόψη:

1. Τὶς διατάξεις τοῦ Ν. Δ/τος 797/1971 «περὶ ἀναγκαστικῶν ἀπαλλοτριώσεων», σὲ συνδυασμὸ μὲ τὶς διατάξεις τοῦ Β. Δ/τος 139/1971 «περὶ τῆς ἁρμοδιότητος τῶν Νομαρχῶν πρὸς κήρυξιν ἀναγκαστικῶν τινῶν ἀπαλλοτριώσεων».

2. Τὶς διατάξεις τοῦ Ν. 4171/1961 «περὶ λήψεως γενικῶν μέτρων διὰ τὴν ὑποβοήθησιν τῆς ἀναπτύξεως τῆς Οἰκονομίας τῆς Χώρας», ὅπως ἔχουν τροποποιηθεῖ καὶ συμπληρωθεῖ μὲ τὸ Ν. Δ/γμα 916/1971, ἀποφασίζουμε:

Κηρύσσουμε, λόγω δημόσιας ὠφέλειας καὶ εἰδικότερα γιὰ τὴν κατασκευὴ ὁδοῦ προσπελάσεως στὶς ἐγκαταστάσεις τῆς ΑΕ «ΕΛΛΗΝΙΚΑ ΔΙΥΛΙΣΤΗΡΙΑ ΑΣΠΡΟΠΥΡΓΟΥ» στὴ νέα προβλῆτα περιοχῆς Πάχης Μεγάρων, καθὼς καὶ ὑπογείου ἀγωγοῦ διοχετεύσεως ἀργοῦ πετρελαίου: Α. τὴν ἀναγκαστικὴ ἀπαλλοτρίωση ἐκτάσεως ἐμβαδοῦ 12.326 Μ2 στὴ θέση Λάκα Καλόγηρου ἢ Μελὶ τοῦ Δήμου Μεγάρων καὶ Β. στὴ σύσταση δουλείας διελεύσεως ὑπογείου ἀγωγοῦ διοχετεύσεως ὑγρῶν καυσίμων ἀπὸ τὴ νέα προβλῆτα τῆς περιφερείας τοῦ Δήμου Μεγάρων πρὸς τὶς δεξαμενὲς ἀποθηκεύσεως ὑγρῶν καυσίμων στὴ θέση Πέραμα ἐπὶ ἐκτάσεως ἐμβαδοῦ 42.832 Μ2, ποὺ βρίσκεται στὴ θέση Βουρκάδι τοῦ Δήμου Μεγάρων. Τὸ περιεχόμενο τῆς δουλείας συνίσταται στὸ δικαίωμα τοποθετήσεως καὶ διελεύσεως ὑπογείων ἀγωγῶν οἱουδήποτε διαμετρήματος καὶ τύπου καὶ ἀντικαταστάσεως

αὐτῶν, καθὼς καὶ στὸ δικαίωμα εἰσόδου τοῦ προσωπικοῦ τῆς ΑΕ «ΕΛΛΗΝΙΚΑ ΔΙΥΛΙΣΤΗΡΙΑ ΑΣΠΡΟΠΥΡΓΟΥ» ἢ τῶν ὑπ' αὐτῆς ὁριζομένων προσώπων καὶ συνεργείων καὶ ἐναποθέσεως παντὸς μηχανήματος τεχνικῶν μέσων, ἐργαλείων κ.λπ. γιὰ τὴν ἐκτέλεση κάθε ἐργασίας ἐγκαταστάσεως τῶν σωληνώσεων λειτουργίας, ἐπιθεωρήσεως, ἐπισκευῶν ἀντικαταστάσεως καὶ συντηρήσεως ἐν γένει αὐτῶν. Ἐπίσης στὴν ἀπαγόρευση τῶν ἰδιοκτητῶν ἀνεγέρσεως ἐπὶ τῆς δουλευούσης ἐκτάσεως οἱωνδήποτε κτισμάτων, ὑπογείων ἐγκαταστάσεων, τῆς διελεύσεως παραλλήλως ἢ καθέτως κάθε φύσεως σωληνώσεων, τῆς ἀνορύξεως φρεάτων ἢ τάφρων ἢ δενδροφυτεύσεως εἰς βάθος περισσότερο τοῦ μισοῦ μέτρου, καθὼς καὶ τῆς διελεύσεως ὀχημάτων. Ἡ ἀπαγόρευση γιὰ τὴ διέλευση ὀχημάτων δὲν ἰσχύει γιὰ τὶς δουλεύουσες ἐκτάσεις ποὺ χαρακτηρίζονται στὸ κτηματολογικὸ διάγραμμα ὡς ὁδοί.

Ἡ ἔκταση ποὺ ἀπαλλοτριώνεται καὶ ἡ ἔκταση ἐπὶ τῆς ὁποίας συνιστᾶται δουλεία περικλείονται μὲ γραμμὴ κόκκινου καὶ μπλὲ χρώματος ἀντιστοίχως στὸ ἀπὸ 25.2.1980 καὶ ὑπὸ κλίμακα 1 : 500 κτηματολογικὸ διάγραμμα τῆς Μηχανικοῦ Ε. Κορίκη καὶ στὸν ἀντίστοιχο κτηματολογικὸ πίνακα, θεωρημένα ἀπὸ τὸ Γενικὸ Διευθυντὴ τοῦ Ὑπουργείου Βιομηχανίας καὶ Ἐνεργείας Παν. Μαρούγκα.

Στὴν ἔκταση ποὺ ἀπαλλοτριώνεται προβάλλουν δικαιώματα κυριότητας οἱ : 1) Κατημερτζόγλου καὶ Σία, 2) Πηλιούνης Δημήτριος κ.λπ.

Ἡ ἀπαλλοτρίωση κηρύσσεται ὑπὲρ καὶ μὲ δαπάνη τῆς ΑΕ «ΕΛΛΗΝΙΚΑ ΔΙΥΛΙΣΤΗΡΙΑ ΑΣΠΡΟΠΥΡΓΟΥ», ποὺ ἔχει τὴν ἕδρα της στὴν Ἀθήνα.

Ἡ ἀπόφαση αὐτὴ νὰ δημοσιευθεῖ στὴν Ἐφημερίδα τῆς Κυβερνήσεως.

Ἀθῆναι, 19 Ἀπριλίου 1980

ΟΙ ΥΠΟΥΡΓΟΙ

ΥΦΥΠΟΥΡΓΟΣ ΟΙΚΟΝΟΜΙΚΩΝ	ΒΙΟΜΗΧΑΝΙΑΣ ΚΑΙ ΕΝΕΡΓΕΙΑΣ
ΠΑΝΑΓΙΩΤΗΣ ΜΠΟΚΟΒΟΣ	**ΜΙΛΤΙΑΔΗΣ ΕΒΕΡΤ**

Ἀριθ. Σ.2020/595 (5)

Περὶ ἀναγκαστικῆς ἀπαλλοτριώσεως κτημάτων γιὰ τὴ βελτίωση τῆς χαράξεως καὶ τὸ διπλασιασμὸ τῆς σιδηροδρομικῆς γραμμῆς Θεσσαλονίκης — Εἰδομένης.

ΟΙ ΥΠΟΥΡΓΟΙ ΟΙΚΟΝΟΜΙΚΩΝ ΚΑΙ ΣΥΓΚΟΙΝΩΝΙΩΝ

Ἔχοντας ὑπόψη:

1. Τὶς διατάξεις τοῦ Ν. Δ/τος 797/1971 «περὶ ἀναγκαστικῶν ἀπαλλοτριώσεων», σὲ συνδυασμὸ μὲ τὶς διατάξεις τοῦ Β. Δ/τος 139/1971 «περὶ τῆς ἁρμοδιότητος τῶν Νομαρχῶν πρὸς κήρυξιν ἀναγκαστικῶν τινων ἀπαλλοτριώσεων».
2. Τὶς διατάξεις τοῦ ἄρθρου 7 παρ. 1 τοῦ Β. Δ/τος 532/1972 «περὶ κωδικοποιήσεως εἰς ἑνιαῖον κείμενο τῶν περὶ ἱδρύσεως τοῦ ΟΣΕ ἰσχυουσῶν διατάξεων», ἀποφασίζουμε:

Κηρύσσουμε τὴν ἀναγκαστικὴ ἀπαλλοτρίωση, λόγω δημόσιας ὠφέλειας καὶ εἰδικότερα γιὰ τὴ βελτίωση τῆς χαράξεως καὶ τὸ διπλασιασμὸ τῆς σιδηροδρομικῆς γραμμῆς Θεσσαλονίκης—Εἰδομένης μεταξὺ τῶν χλμ. 48 + 600 καὶ 53 + 000 ἐκτάσεως ἐμβαδοῦ 68.530 Μ², ποὺ φαίνεται στὸ κτηματολογικὸ διάγραμμα τοῦ Ὀργανισμοῦ Σιδηροδρόμων Ἑλλάδος ἀριθ. 722/31.10.79 καὶ στὸν ἐπ' αὐτοῦ κτηματολογικὸ πίνακα, θεωρημένο στὶς 6.2.1980 ἀπὸ τὸ Γενικὸ Διευθυντὴ τοῦ Ὑπουργείου Συγκοινωνιῶν.

Στὴν ἔκταση ποὺ ἀπαλλοτριώνεται προβάλλουν δικαιώματα κυριότητας οἱ: 1) Στρωσίδης Βάϊος τοῦ Νικολάου, 2) Καραγεωργούδης Ἰωάννης τοῦ Χρήστου κ.λ.π.

Ἡ ἀπαλλοτρίωση κηρύσσεται ὑπὲρ τοῦ Ὀργανισμοῦ Σιδηροδρόμων Ἑλλάδος καὶ μὲ δαπάνη του.

Ἡ ἀπόφαση αὐτὴ νὰ δημοσιευθεῖ στὴν Ἐφημερίδα τῆς Κυβερνήσεως.

Ἀθῆναι, 14 Ἀπριλίου 1980

ΟΙ ΥΠΟΥΡΓΟΙ

ΥΦΥΠΟΥΡΓΟΣ ΟΙΚΟΝΟΜΙΚΩΝ	ΣΥΓΚΟΙΝΩΝΙΩΝ
ΠΑΝΑΓΙΩΤΗΣ ΜΠΟΚΟΒΟΣ	**ΑΛΕΞ. ΠΑΠΑΔΟΓΓΟΝΑΣ**

Ἀριθ. 678 (6)

Περὶ κηρύξεως ἀναδασωτέας ἰδιωτικῆς δασικῆς ἐκτάσεως στὴ θέση Ψωρίλα τοῦ Δήμου Ἀχαρνῶν, τοῦ Νομοῦ Ἀττικῆς.

Ο ΝΟΜΑΡΧΗΣ ΑΤΤΙΚΗΣ ΔΙΑΜΕΡΙΣΜΑ ΑΝΑΤ. ΑΤΤΙΚΗΣ

Σύμφωνα μέ:

1) Τὶς διατάξεις α) τοῦ ἄρθρου 117 παρ. 3 τοῦ Συντάγματος τῆς Ἑλλάδος. β) Τῶν ἄρθρων 37—43 τοῦ Ν. 998/1979 «περὶ προστασίας τῶν δασῶν καὶ τῶν δασικῶν ἐν γένει ἐκτάσεων τῆς Χώρας».
2) Τὴν πρόταση ποὺ ὑποβλήθηκε μὲ τὴν 796/5.3.1980 ἀναφορὰ τοῦ ἁρμοδίου Δασαρχείου Πάρνηθας, σχετικὰ μὲ τὴν κήρυξη ὡς ἀναδασωτέας τῆς κατωτέρω δασικῆς ἐκτάσεως.
3) Τὴν ἀριθ. 1/15.2.1980 γνωμοδότηση τοῦ Νομαρχιακοῦ Συμβουλίου Δασῶν.

Ἐπειδὴ ἡ ἔκταση χρειάζεται προστασία γιὰ τὴν ἐπαναδημιουργία τῆς δασικῆς βλαστήσεως ποὺ καταστράφηκε ὁλοσχερῶς ἀπὸ ἐκχέρσωση κατὰ μῆνα Νοέμβριον 1979, ἀποφασίζουμε:

Κηρύσσουμε ὡς ἀναδασωτέα, μὲ σκοπὸ τὴν προστασία γιὰ τὴν ἐπαναδημιουργία τῆς δασικῆς βλαστήσεως ποὺ ἐκχερσώθηκε ἰδιωτικὴ δασικὴ ἔκταση 300 τ.μ.

Ἡ ἔκταση αὐτή, ποὺ βρίσκεται στὴ θέση Ψωρίλα τῆς περιφέρειας τοῦ Δήμου Ἀχαρνῶν, Νομοῦ Ἀττικῆς, καλυπτόταν ἀπὸ δασικὴ βλάστηση καὶ καταστράφηκε ὁλοσχερῶς τὸ Νοέμβριο 1977. Σχετικὸ τὸ σχεδιάγραμμα μὲ κλίμακα 1:200, τὸ ὁποῖο ἀποτελεῖ ἀναπόσπαστο μέρος τῆς ἀποφάσεως αὐτῆς καὶ στὸ ὁποῖο ἡ ἔκταση φαίνεται μὲ τὰ στοιχεῖα ΑΒΓΔΑ καὶ μὲ ὅρια:

Ἀνατολικά: Μὲ δάσος χαλεπίου πεύκης εἰς μ. 20.
Δυτικά: Μὲ δρόμο εἰς μ. 20 καὶ πέραν δάσος χαλεπίου πεύκης.
Βόρεια: Μὲ δάσος χαλεπίου πεύκης εἰς μ. 15.
Νότια: Μὲ δάσος χαλεπίου πεύκης εἰς μ. 15.

Ἡ ἀπόφαση αὐτὴ νὰ δημοσιευθεῖ στὴν Ἐφημερίδα τῆς Κυβερνήσεως.


Ἁγ. Παρασκευή, 27 Μαρτίου 1980

Ὁ Νομάρχης
ΝΙΚΗΤΑΣ Γ. ΚΩΒΑΙΟΣ


ΤΟΠΟΓΡΑΦΙΚΟ ΣΧΕΔΙΑΓΡΑΜΜΑ

Επιχειρηθείσης συνιδιοκτήτου δασικής εκτάσεως εις θέσιν Ψωρίζα του συν/του δάσους Ψωρίζας υπό του Ιωάννου Γ. Βασιλοπούλου κατοίκου Ν. Λιοσίων υπό στοιχεία Α, Β, Γ, Δ, Α εκτάσεως 0,300 στρεμ. καλυπτομένης πρότερον υπό πεύκων και χ. πεύκης

ΚΛΙΜΑΞ 1:200

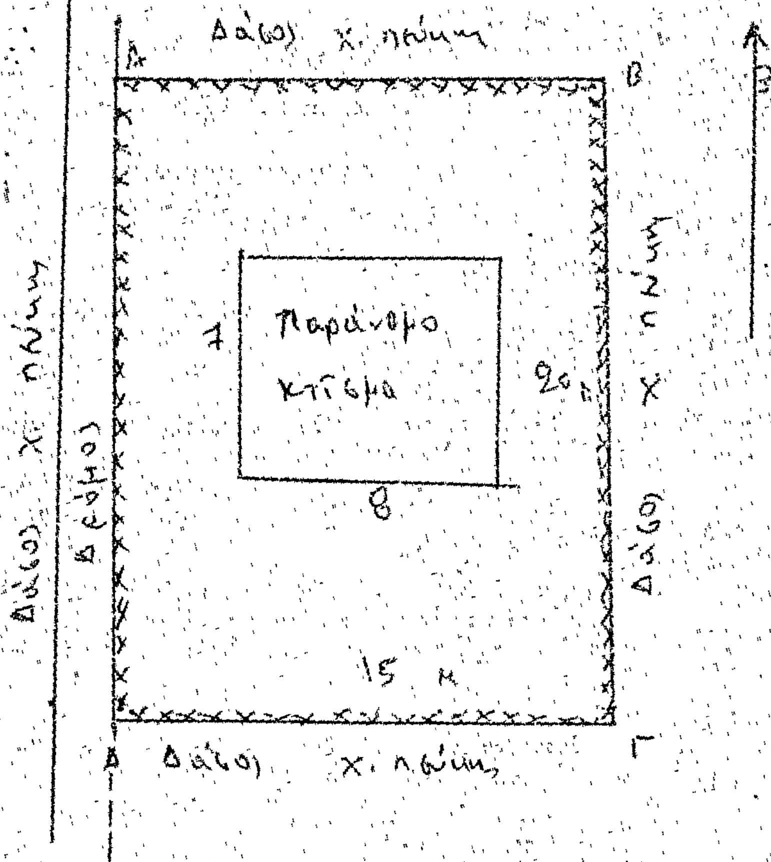


Χάρτης περιοχής Ψωρίζας υπό κλίμακα 1:25000
□ = επιχειρηθείσα έκτασις

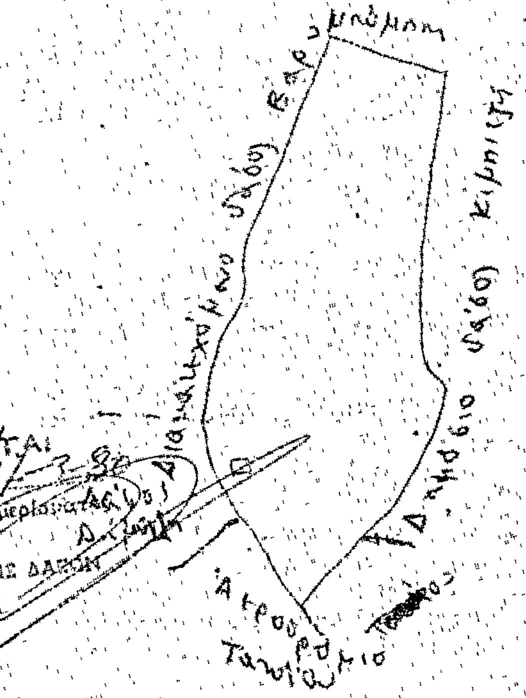

xxx = περίφραξη με τσιμεντόλιθους

Αχαρναί 27-7-79
ο Τεχ/γος Δασ/νίας

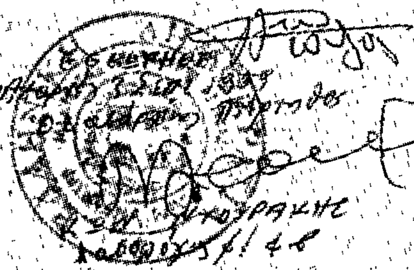



ΠΡΟΣΑΡΤΑΤΑΙ

ΠΟΛΕΟΔΟΜΙΑ

ΑΠΟΦΑΣΕΙΣ

Ἀριθ. Γ. 2458/285 (7)

Περὶ τροποποιήσεως τοῦ ρυμοτομικοῦ σχεδίου Νέας Ἰωνίας (Ἀττικῆς) διὰ τοῦ καθορισμοῦ χώρου δι' ἀνέγερσιν σχολείου.

Ο ΥΠΟΥΡΓΟΣ ΧΩΡΟΤΑΞΙΑΣ, ΟΙΚΙΣΜΟΥ ΚΑΙ ΠΕΡΙΒΑΛΛΟΝΤΟΣ

Ἔχοντες ὑπ' ὄψει:

1. Τὰς διατάξεις: α) Τοῦ ἀπὸ 17.7.1923 Ν.Δ. «περὶ σχεδίων πόλεων κλπ.» ὡς μεταγενεστέρως ἐτροποποιήθησαν καὶ συνεπληρώθησαν καὶ εἰδικώτερον τοῦ ἄρθρου 29 αὐτοῦ, β) τῆς παρ. 2 τοῦ ἄρθρου 4 τοῦ νόμου 622/77 «περὶ εἰσπράξεως ὑπὸ τοῦ Δημοσίου Ταμείου τῶν διὰ τὴν ἔκδοσιν οἰκοδομικῶν ἀδειῶν καταβαλλομένων φόρων κλπ. (ΦΕΚ 171/Α'), γ) τοῦ ἄρθρου 62 (παρ. 1) τοῦ Ν. 947/79 «περὶ οἰκιστικῶν περιοχῶν» καὶ δ) τοῦ Ν. 1032/80 «περὶ συστάσεως Ὑπουργείου Χωροταξίας, Οἰκισμοῦ καὶ Περιβάλλοντος» (ΦΕΚ 57/Α') καὶ εἰδικώτερον τῶν ἄρθρων 2 καὶ 7 αὐτοῦ.

2. Τὴν ὑπ' ἀριθ. 464/77 γνωμοδότησιν τοῦ Συμβουλίου Δημοσίων Ἔργων (Τμῆμα Μελετῶν), ἀποφασίζομεν:


Ἐγκρίνεται ἡ τροποποίησις τοῦ ρυμοτομικοῦ σχεδίου Νέας Ἰωνίας (Ἀττικῆς) εἰς τὸ ὑπ' ἀριθ. 132 οἰκοδομικὸν τετράγωνον διὰ τοῦ καθορισμοῦ χώρου δι' ἀνέγερσιν σχολείου, ὡς ἐμφαίνεται εἰς τὸ ὑπὸ τοῦ Γενικοῦ Διευθυντοῦ Οἰκισμοῦ θεωρημένον διὰ τῆς ὑπ' ἀριθ. Γ. 2458/80 πράξεως αὐτοῦ σχετικὸν πρωτότυπον διάγραμμα ὑπὸ κλίμακα 1:500 τοῦ ὁποίου συνοπτικὸν ἀντίτυπον δημοσιεύεται μετὰ τῆς παρούσης.


Ἡ παροῦσα δημοσιευθήτω διὰ τῆς Ἐφημερίδος τῆς Κυβερνήσεως.

Ἐν Ἀθήναις τῇ 2 Ἀπριλίου 1980

Ο ΥΠΟΥΡΓΟΣ

ΣΤΕΦΑΝΟΣ ΜΑΝΟΣ

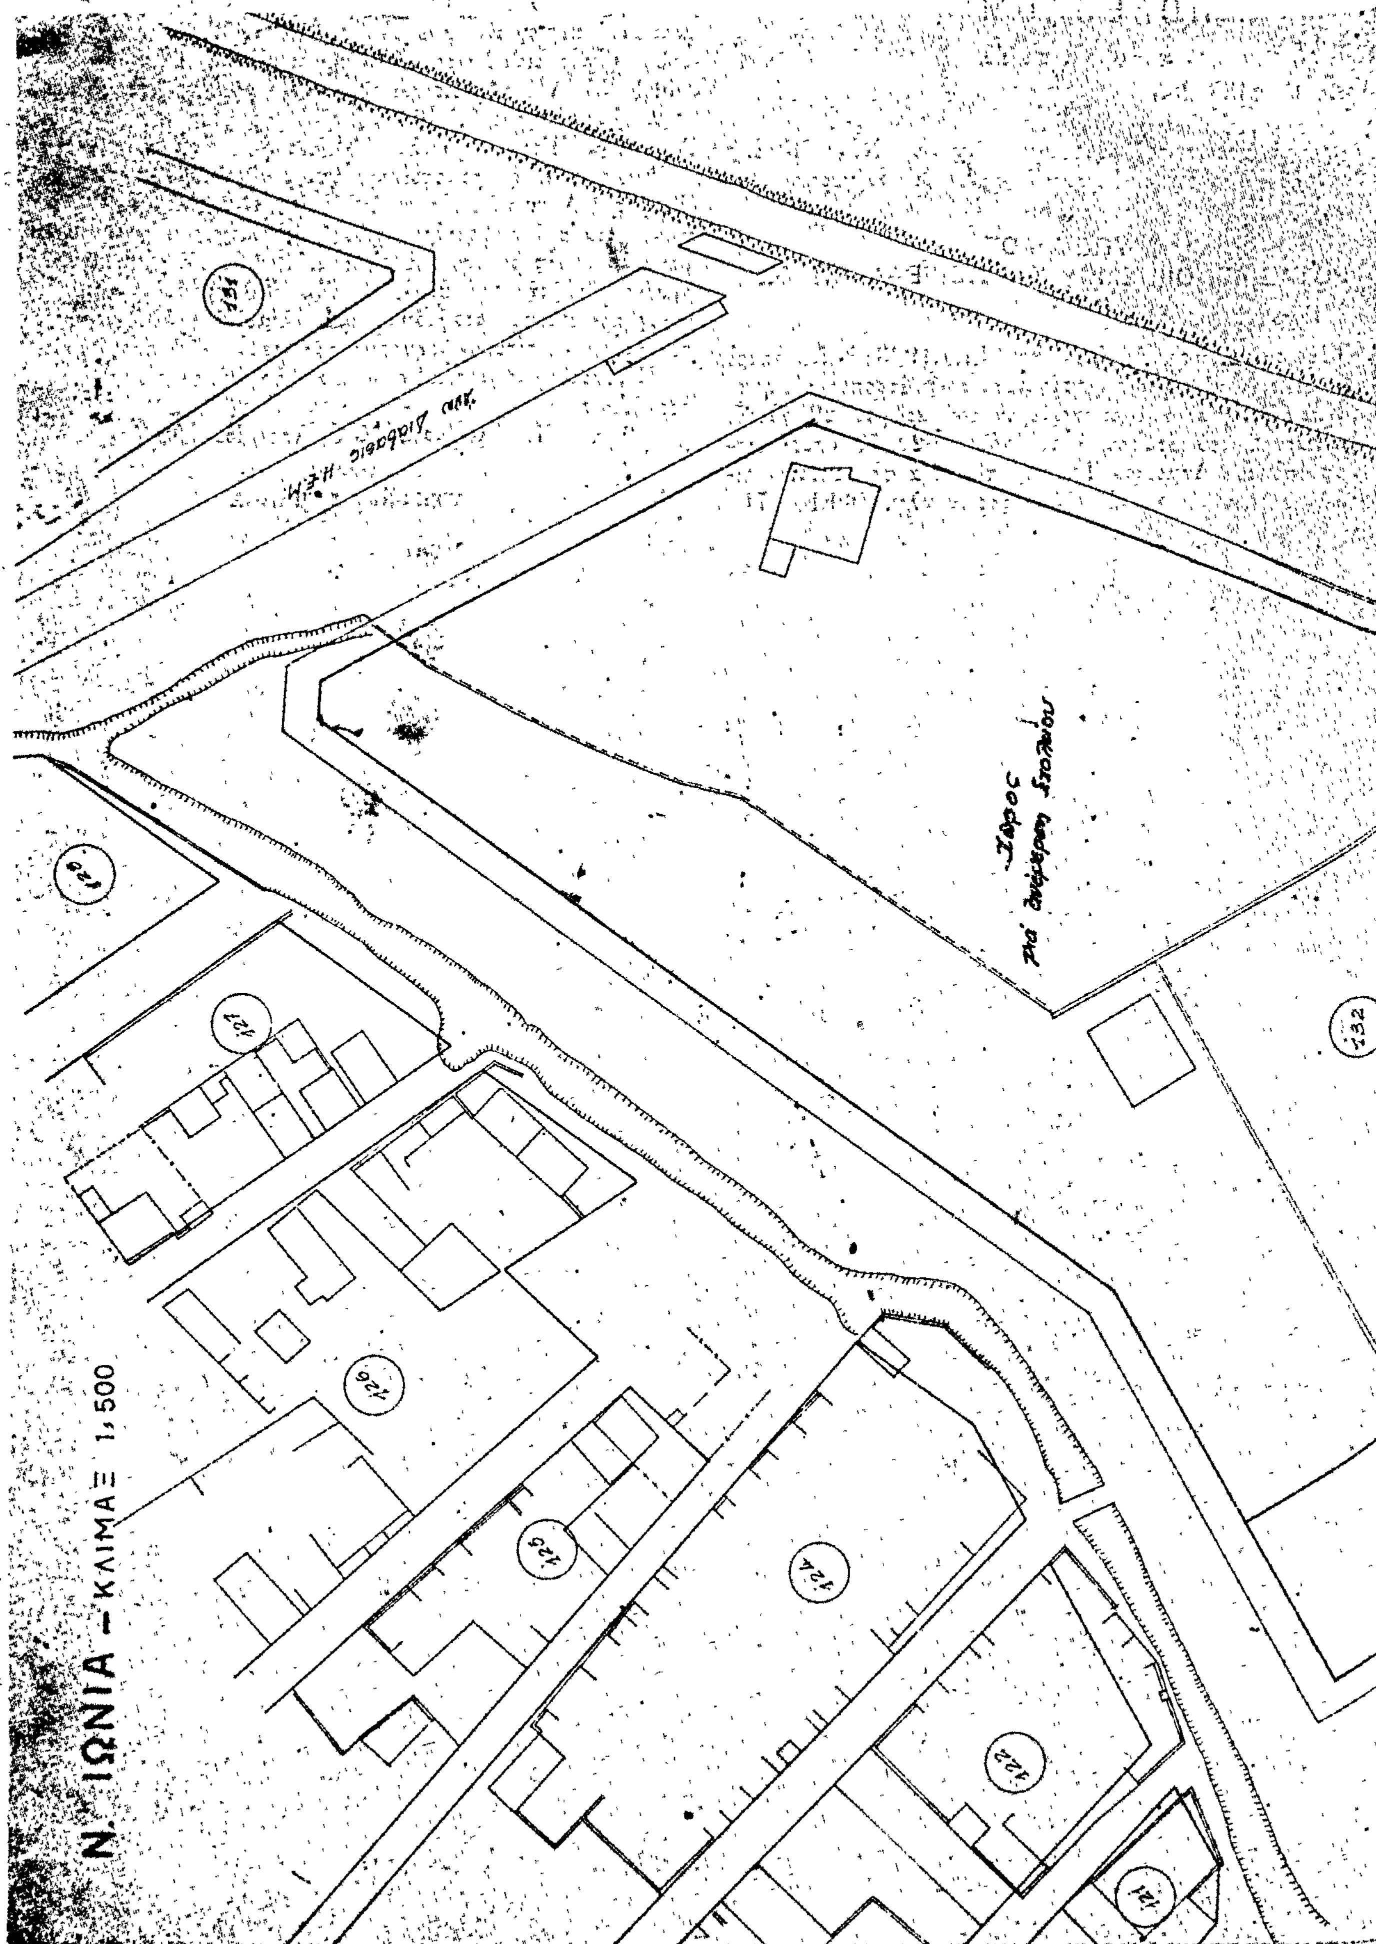
Ν. ΙΩΝΙΑ — ΚΛΙΜΑΞ 1,500
131
127
126
125
124
122
121
132

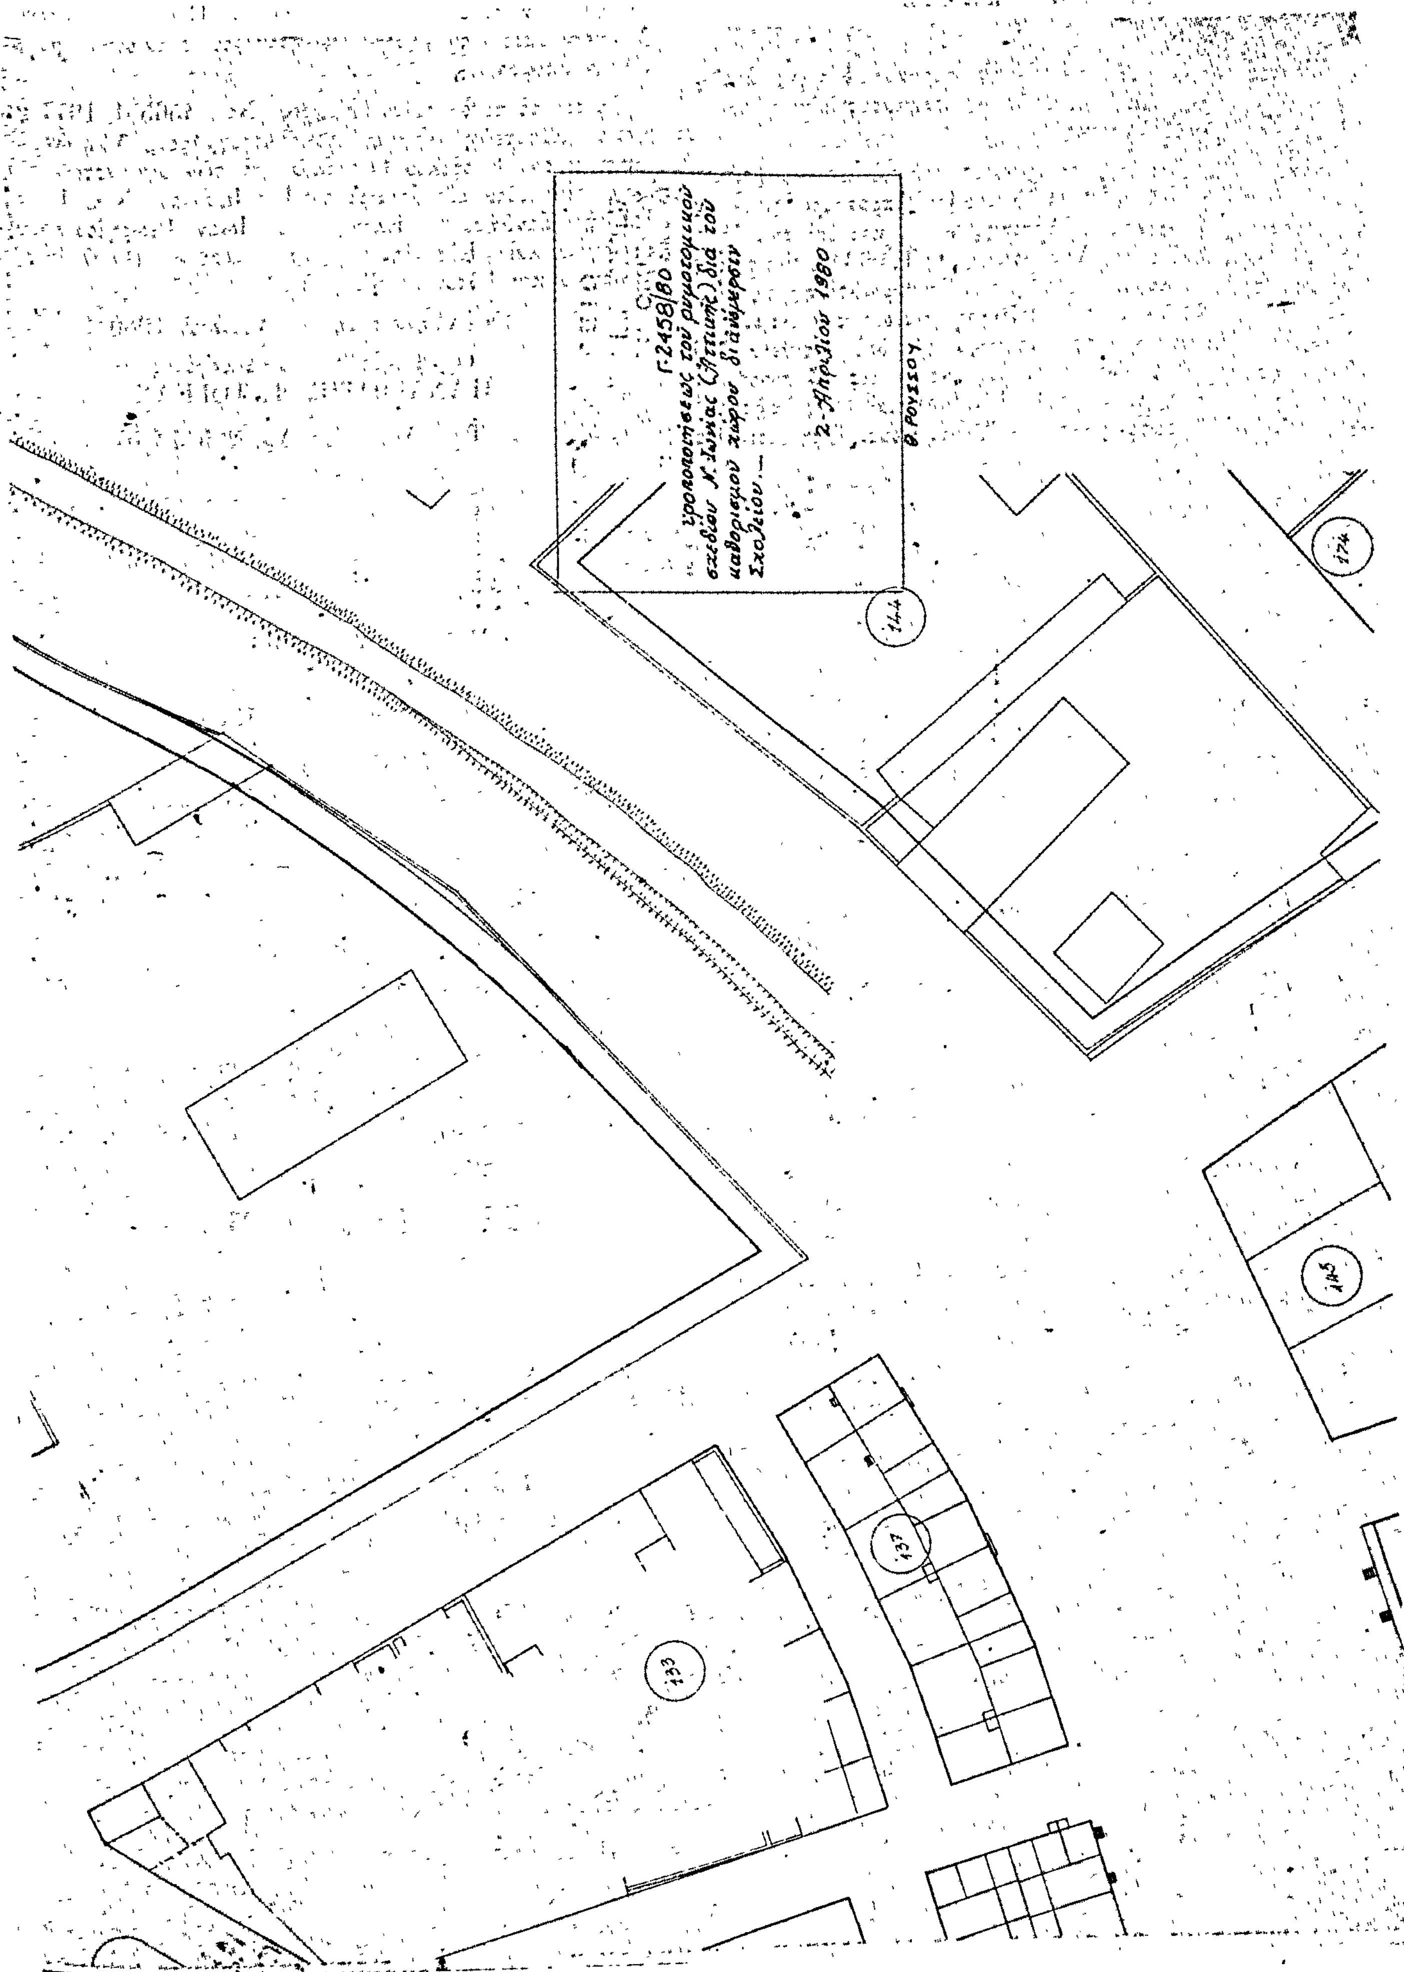
Γ-2458/80
τροποποιήσεως του ρυμοτομικού
σχεδίου Ν. Ιωνίας (Αττικής) διά του
καθορισμού χώρου διά ανέγερσιν
Σχολείου.—
2-Απριλίου 1980
Θ. ΡΟΥΣΣΟΥ
144
174
145
137
133

ΑΝΑΚΟΙΝΩΣΕΙΣ

(8)

Περὶ εἰδοποιήσεως τῆς γενομένης παρακαταθέσεως ἀποζημιώσεως λόγω ἀπαλλοτριώσεως τμήματος οἰκοπέδου ἐν Κηφισίᾳ—Νομοῦ Ἀττικῆς.

Ἀνακοινοῦται ὅτι ἡ ἀποζημίωσις διὰ τὸ προσκυρούμενον δυνάμει τῆς ὑπ' ἀριθ. 172/1975 πράξεως προσκυρώσεως τῆς Πολεοδομίας Ἀνατολικῆς Ἀττικῆς εἰς τὸ καὶ ἐπὶ τῶν ὁδῶν Σύρου—Ρούμελης καὶ Λευκωσίας Ο.Τ. 634Α Κηφισίας οἰκόπεδον πρώην Ἀνδρέου Βασιλείου, ἐπικυρωθείσης τῆς ὑπ' ἀριθ. 36094/2712/75/202/1976 ἀποφάσεως τοῦ Νομάρχου Ἀνατολικοῦ Διαμερίσματος Ἀττικῆς καὶ ὑπὸ στοιχεῖα ΖΘ τμῆμα γῆς μ2 103, ὡς τοῦτο ἐμφαίνεται εἰς τὸ συνοδεῦον τὴν πρᾶξιν διάγραμμα ἐκ δρχ. 175.000 καὶ βάσει τῆς ὑπ' ἀριθ. 126/1977 ἀποφάσεως τοῦ Μονομελοῦς Πρωτοδικείου Ἀθηνῶν, κατετέθη εἰς τὸ Ταμεῖον Παρακαταθηκῶν καὶ Δανείων ὑπὲρ τοῦ ἀναγνωρισθησομένου δικαιούχου μὲ δικαστικὴν ἀπόφασιν.

Τὸ διὰ τὸ ποσὸν τοῦτο ὑπ' ἀριθ. Νο—456551/1977 γραμμάτιον κατετέθη εἰς τὴν Συμβολαιογράφον Ἀθηνῶν Βασιλικὴν χήραν Θεοφίλου Θεοφίλου ὑπὸ τῶν ἀγοραστῶν τοῦ ἐν λόγω οἰκοπέδου ἐξ ἀδιαιρέτου 1) Ἰωάννου Νικ. Γεωργίου καὶ τῆς Ξανθῆς, 2) Ἑλένης συζ. Ἰωάν. Γεωργίου τὸ γένος Γεωργίου καὶ Εὐτυχίας Τράμπου καὶ 3) Βασιλείας θυγ. Γεωργίου καὶ Εὐτυχίας Τράμπου.

Ἐν Ἀθήναις τῇ 18 Ἀπριλίου 1980

Ὁ Πληρεξούσιος Δικηγόρος
ΠΑΝΑΓΙΩΤΗΣ Φ. ΤΟΓΚΑΣ

(Ἀριθ. τριπλ. Ταμ. Δικ. Εἰσ. Ἀθ. 29547/80)

ΑΠΟ ΤΟ ΕΘΝΙΚΟ ΤΥΠΟΓΡΑΦΕΙΟ